


PLANZEICHENERKLÄRUNG


BauNVO / PlanzVO 1990

-  G Gewerbliche Bauflächen
-  Schutz-pflanzung Grünfläche, Schutzpflanzung
-  Grenze des räumlichen Geltungsbereichs

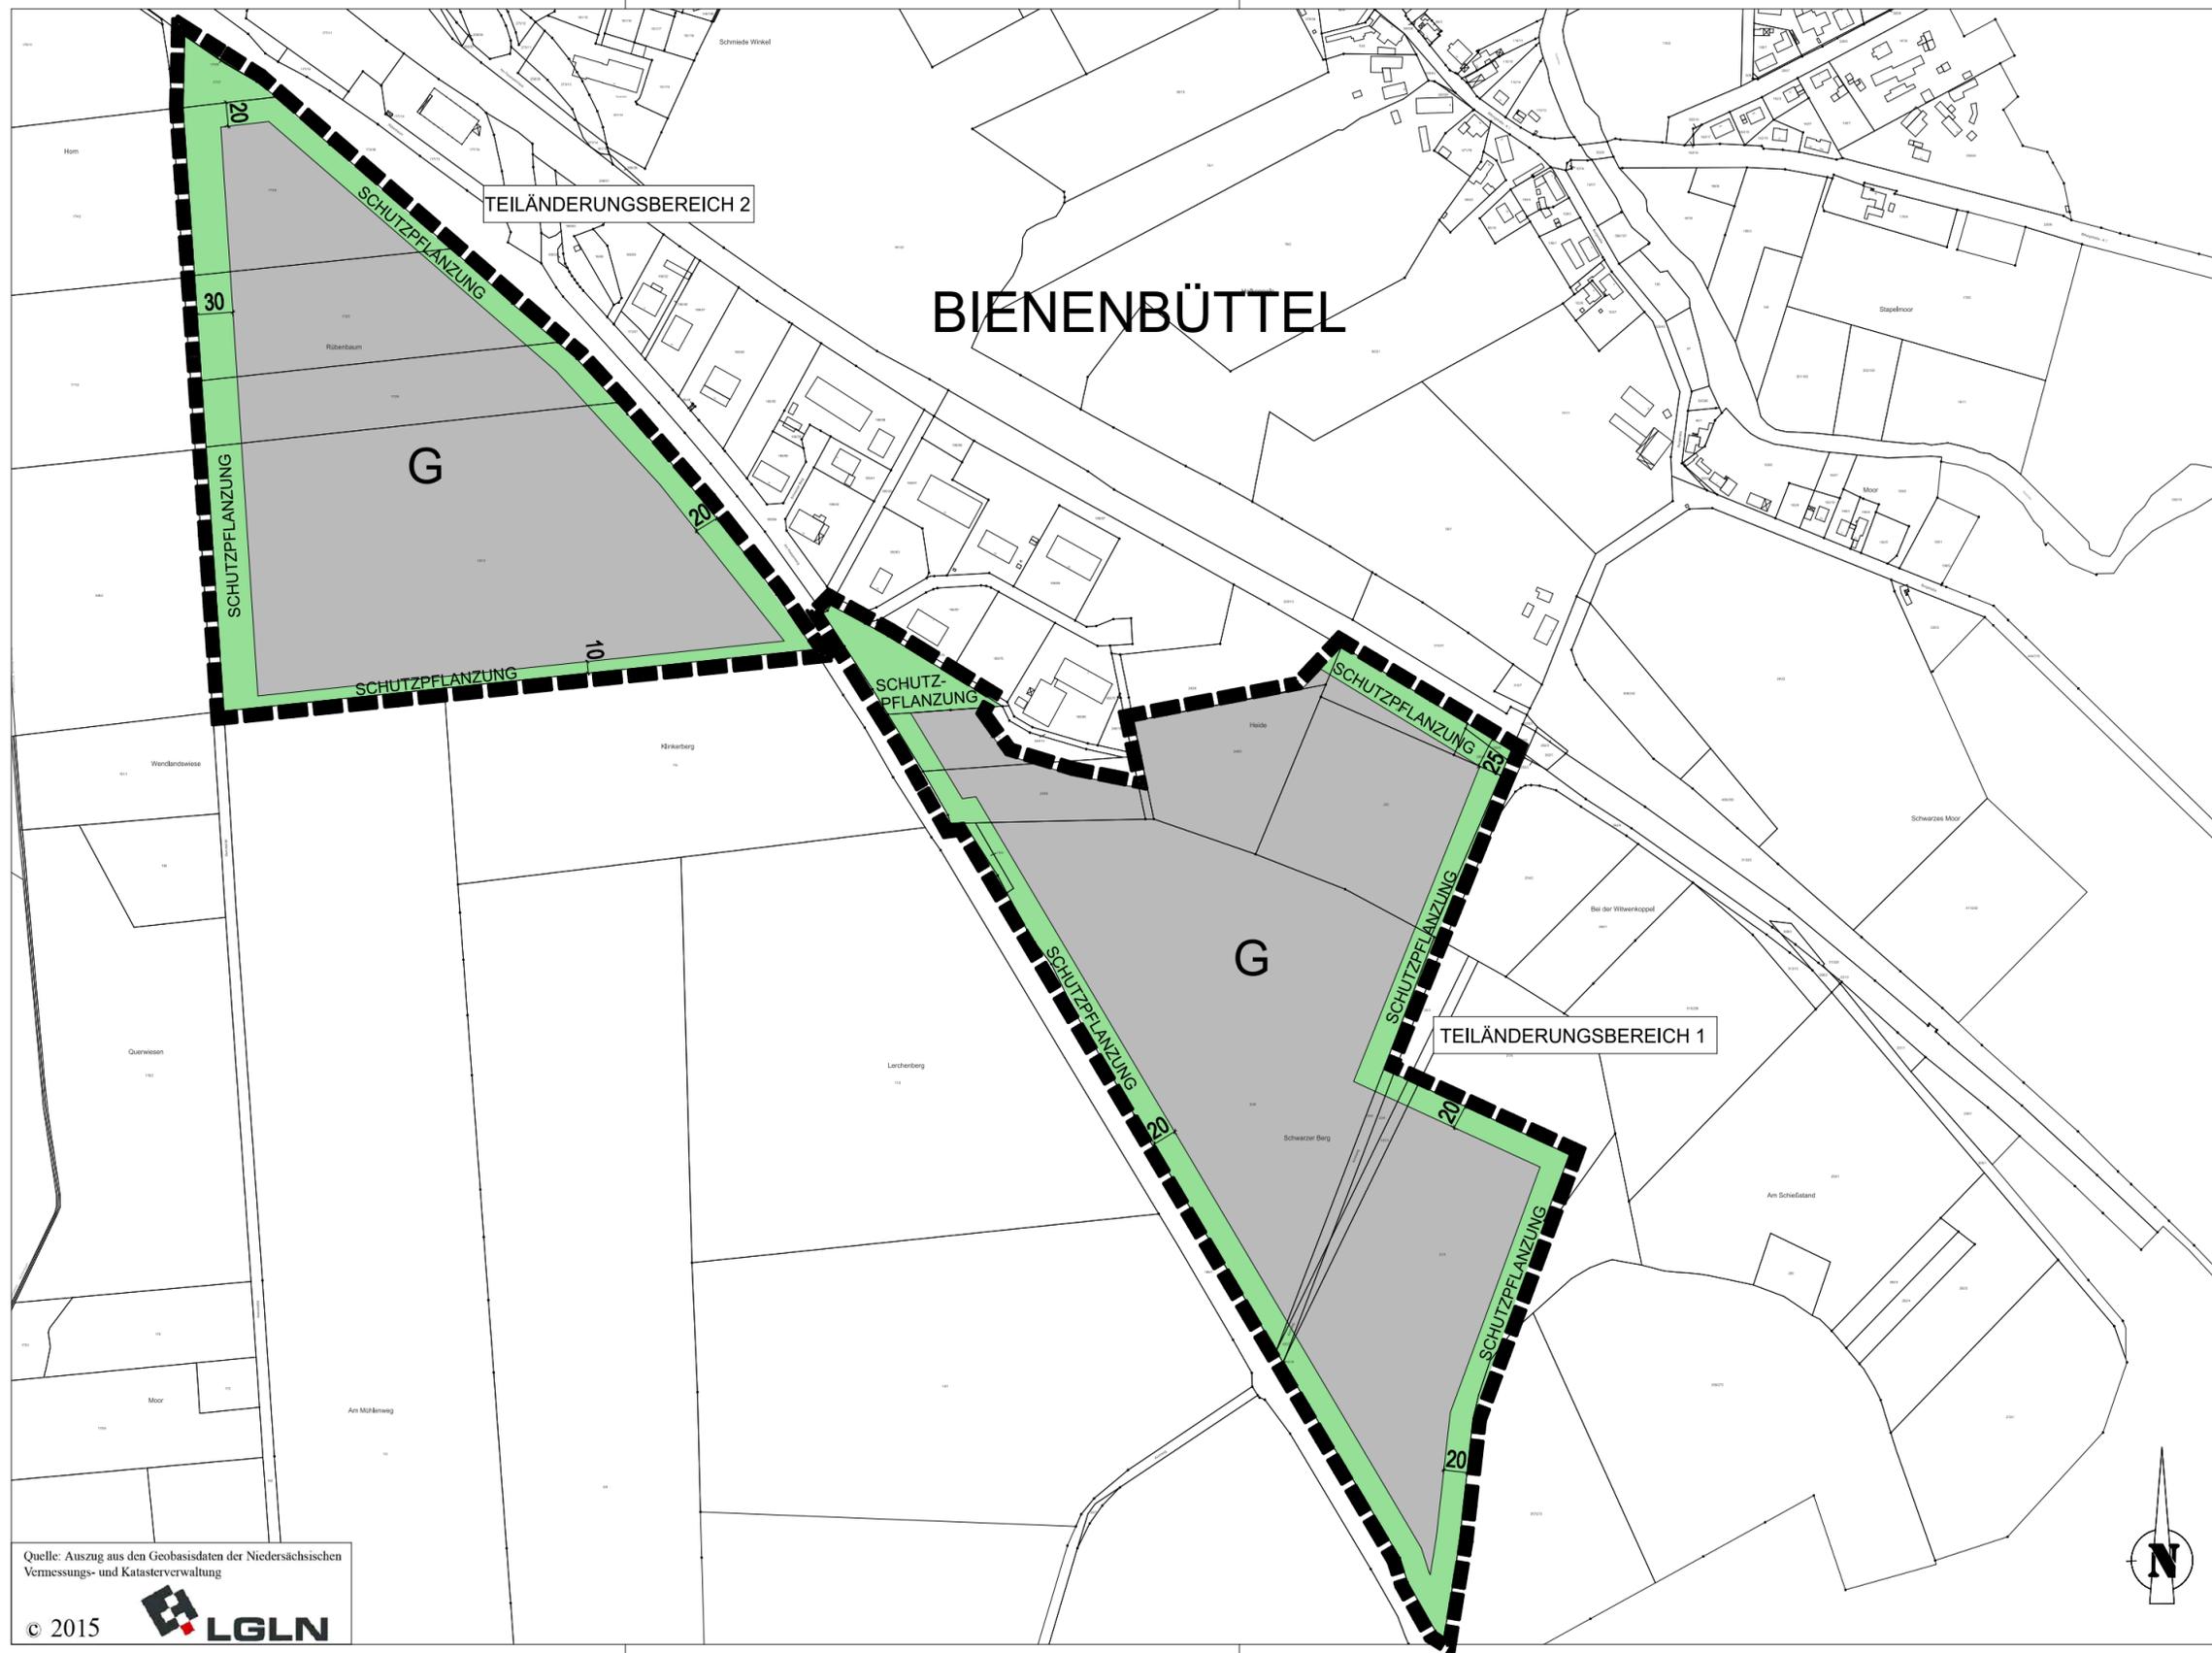

Quelle: Auszug aus den Geobasisdaten der Niedersächsischen Vermessungs- und Katasterverwaltung

© 2015

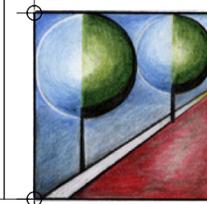

reitze 2
29482 küsten
tel.: 05841 / 6112
fax: 05841 / 974009
e-mail: peselplan@t-online.de

planungsbüro a. pesel

TEILBLATT 1

JUNI 2015

M.: 1 : 5000